



打ち込み金具(付属品) 固定図

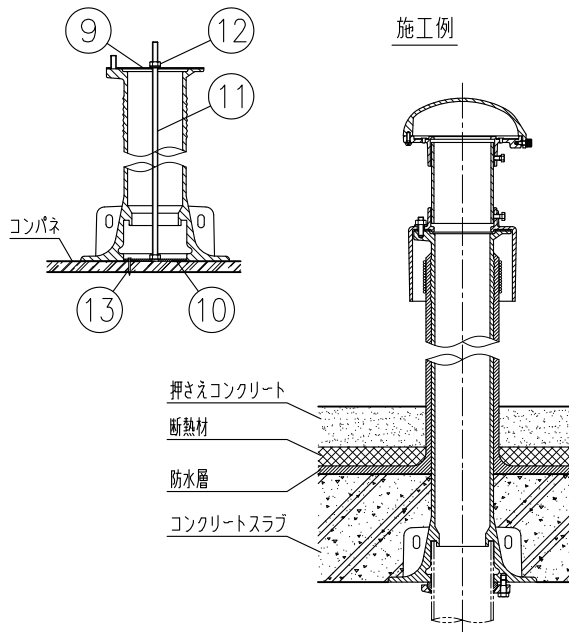

施工例

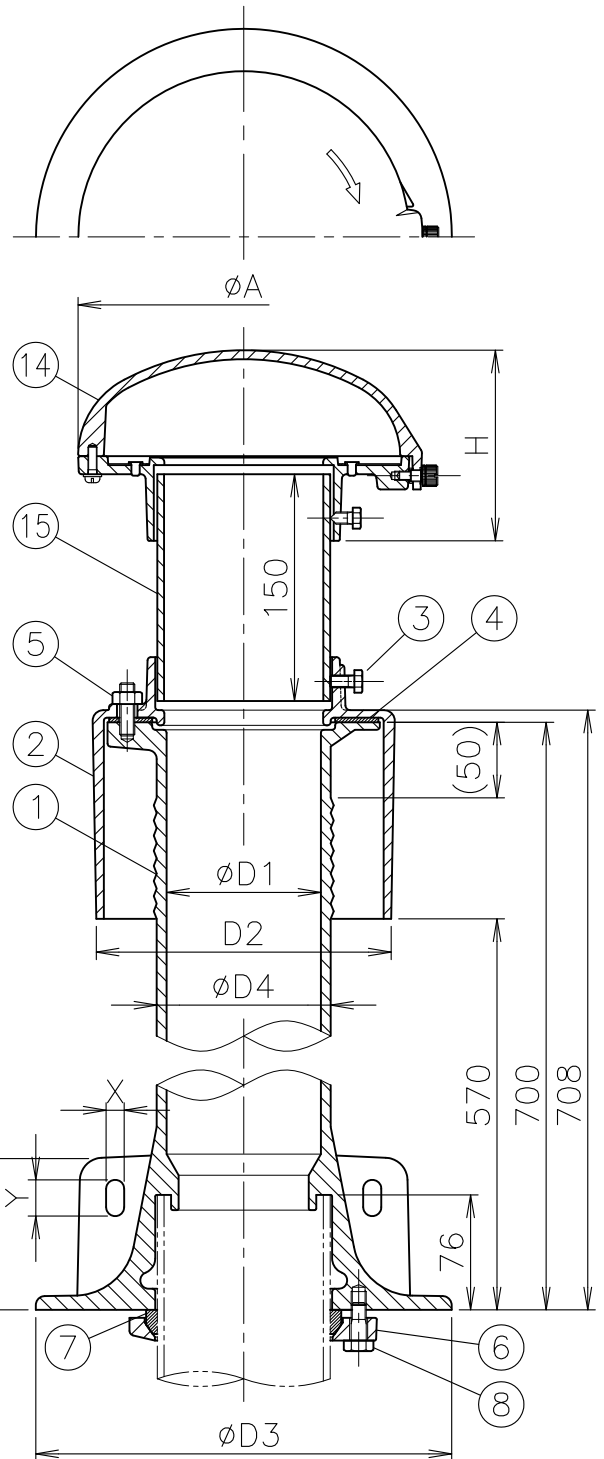

寸法表

単位:mm

品番	呼び	D1	D2	D3	D4 (参考)	A	H	アンカー 穴寸法		フランジ ボルト寸法	フランジボルト 標準締付トルク (N・m)
								X	Y		
WPJW-LF-BCACO	80	81	170	250	94	182	114	12	24	M10×25	29.4
	100	102	195	275	115	219	126			M10×30	
	125	126	222	300	140	257	164			M12×30	

1. 配管接続はフランジ・パッキン式です。
2. 適用管種：SGP・VP
3. ベントキャップは耐蝕アルミニウム製です。
4. ベントキャップは開閉式です。
5. 屋上スラブ打込式です。
6. 打込施工用の金具（部番 ⑨～⑬）が付属しております。
7. ベントキャップと調節管の接続はビス止め式です。
8. 部番 ③ ボルトは、＜呼び80・100＞：M8×16、＜呼び125＞：M8×20になります。
9. 部番 ③ ボルトを過度に締め付けると破損する恐れが御座います。（参考トルク：＜呼び80・100＞5N・m、＜呼び125＞10N・m）
10. 部番 ② カバーは、腐食に強い溶融亜鉛めっき仕様も御座います。（別途見積）
11. 部番 ⑮ 調節管は、塩ビ製（VP管）も御座います。ご注文の際は品番の末尾に「V」をお付け下さい。

8	フランジボルト	SUS304	3本	16			
7	パッキン	EPDM		15	調節管	SGP	溶融亜鉛めっき
6	フランジ	FCD450-10	防錆塗装	14	ベントキャップ (BCA-CO)	AC7A	掃除口付
5	ボルト・ナット	SUS304	M10×3本	13	クギ	SUS304	3本
4	パッキン	NBR		12	ナット・ワッシャ	SS400	(M10) 電気亜鉛めっき
3	ボルト	SUS304	3本	11	ボルト	SS400	(M10) 電気亜鉛めっき
2	カバー	FC150	防錆塗装	10	下部押さえ金具	SUS304	
1	本体	FC150	防錆塗装	9	上部押さえ金具	SUS304	
部番	部 品 名	材 質	備 考	部番	部 品 名	材 質	備 考
品番	80~125 WPJW-LF-BCACO	名称	露出型アルミ製 掃除口付ベントキャップ付 打込型 防水継手（ロングタイプ）	承認	Izumi	製図	Wada
図番	KNAN1105-18	作成 / 更新	2002.11.20 / 2023. 8. 2				

